



ГЕНЕРАЛЬНЫЙ ПЛАН КАЗАНСКОГО СЕЛЬСКОГО ПОСЕЛЕНИЯ ОХАНСКОГО МУНИЦИПАЛЬНОГО РАЙОНА ПЕРМСКОГО КРАЯ

д.Замалая

Схема функционального зонирования

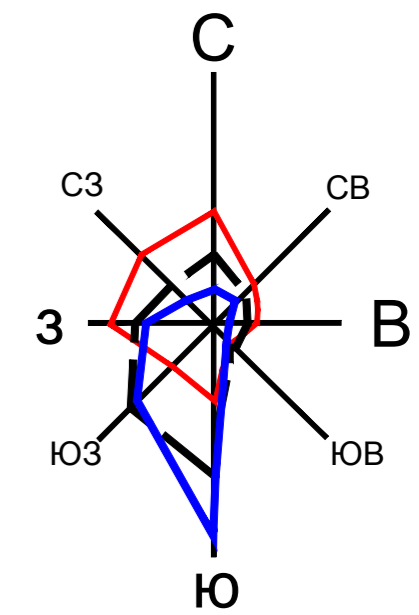

— теплый период
— холодный период
— среднегодовая

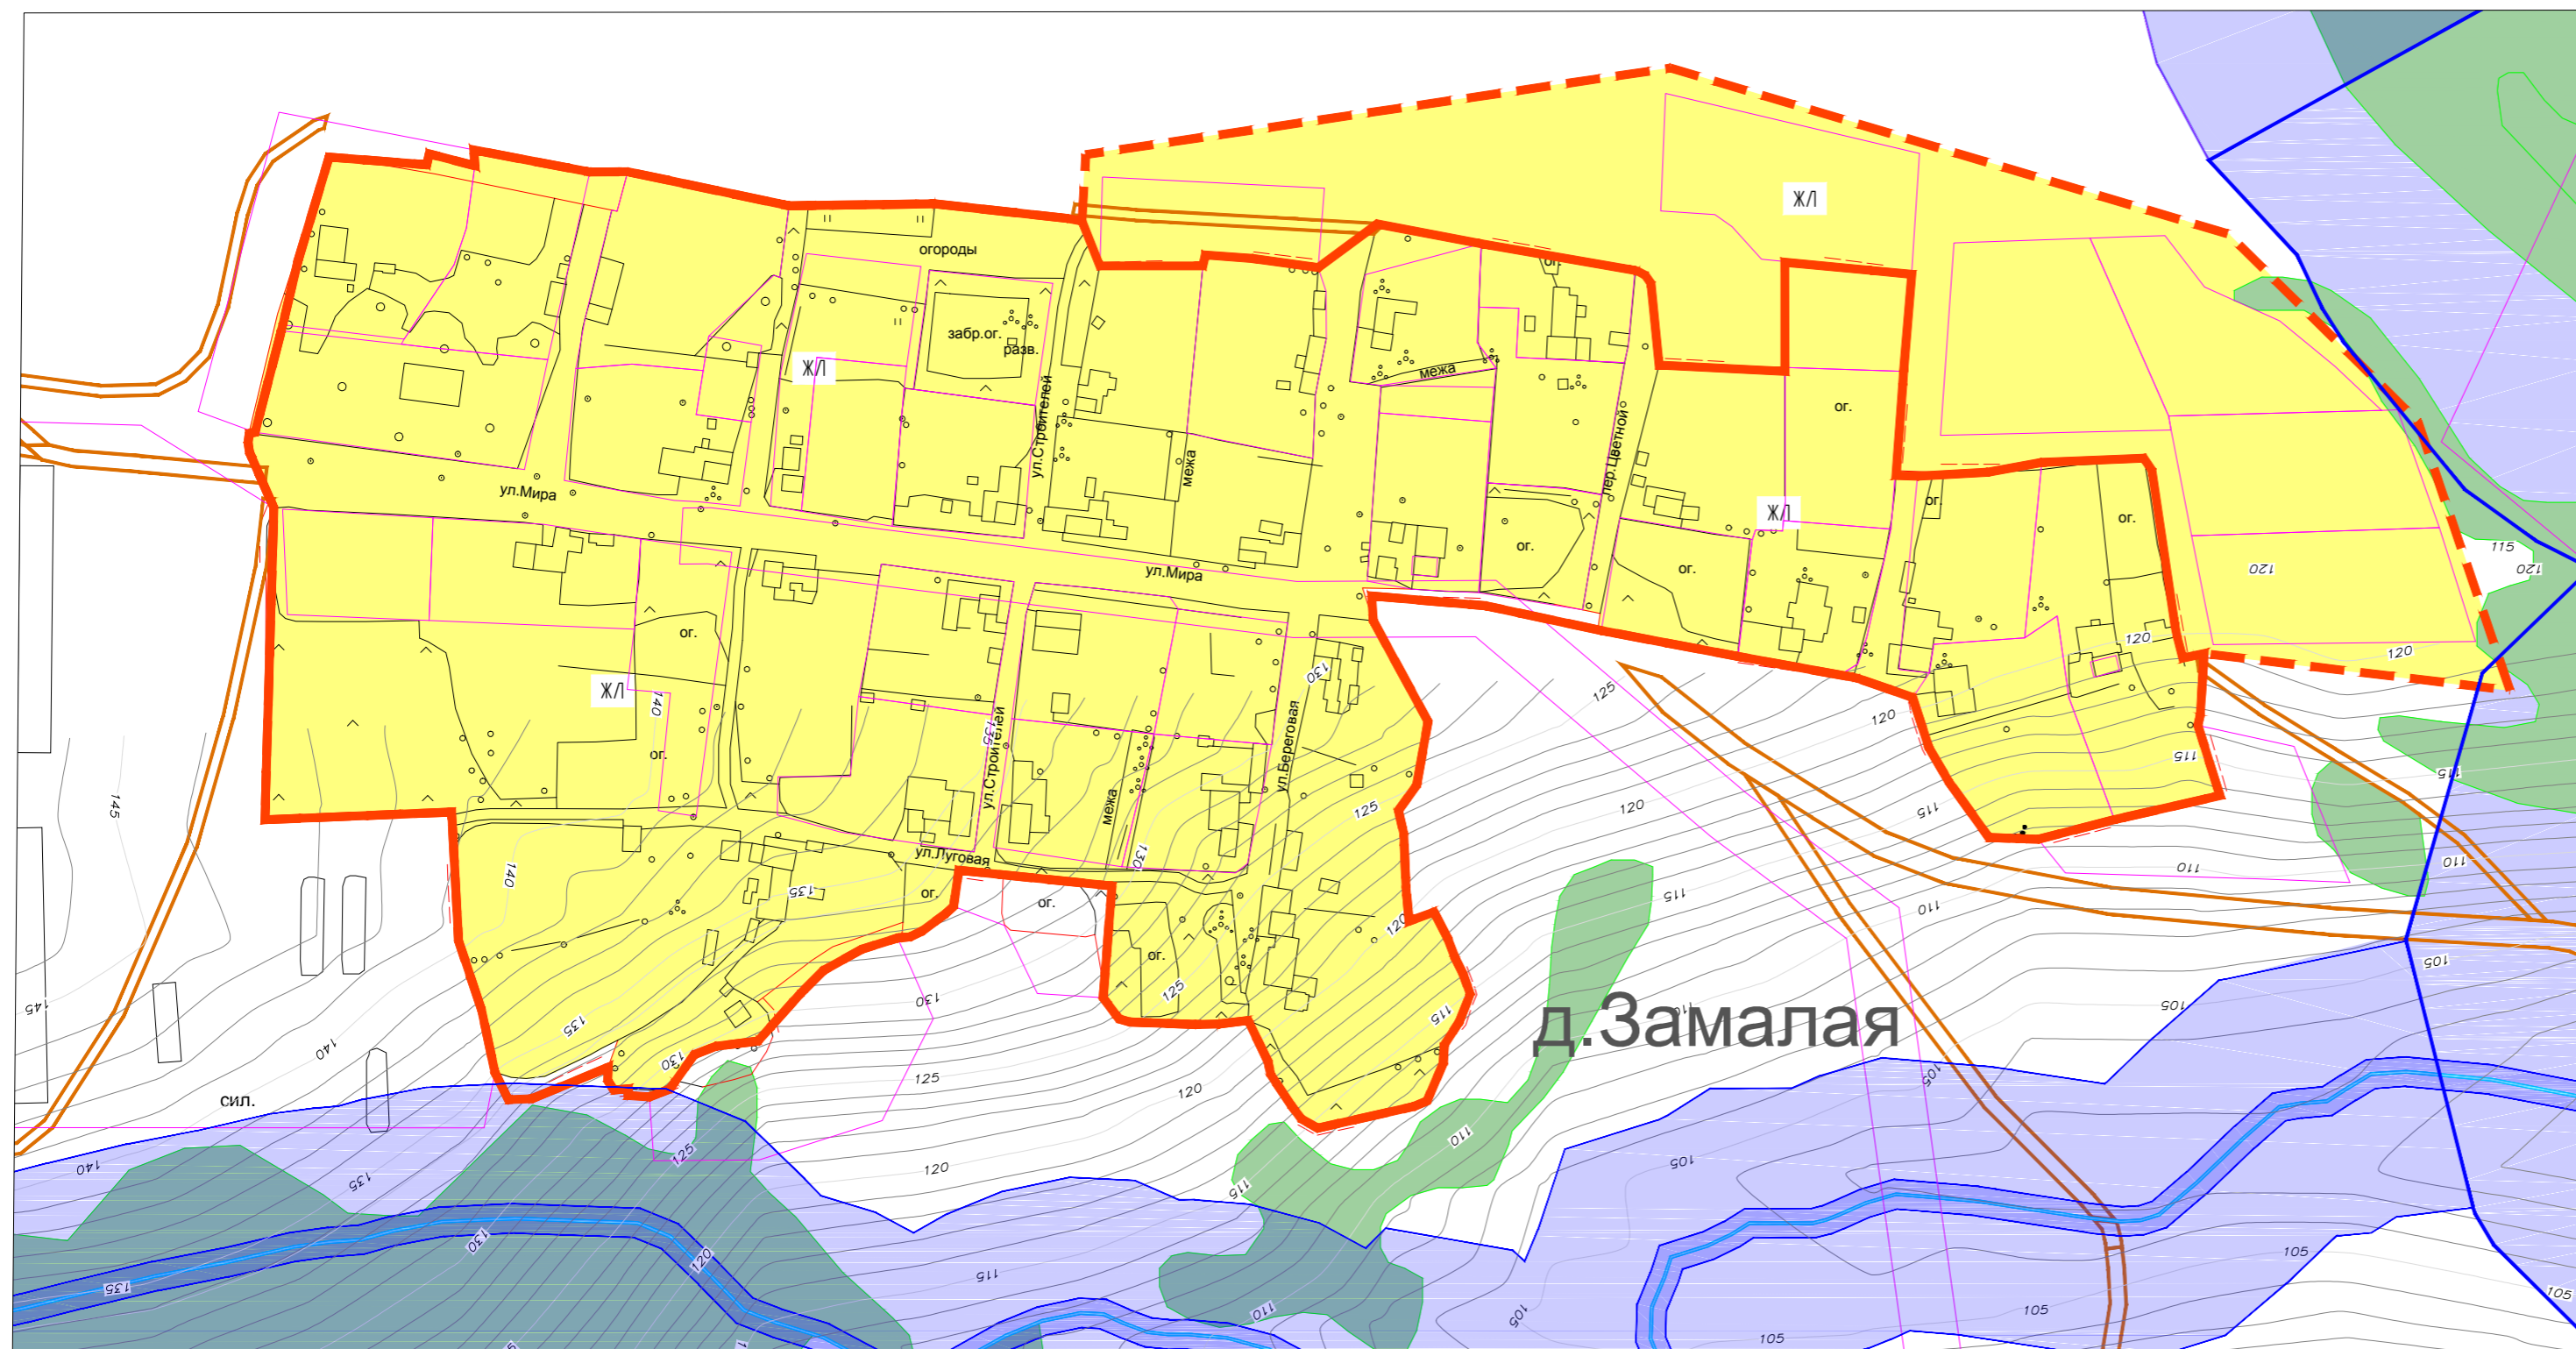

Условные обозначения

- Граница населенного пункта
- Планируемая граница жилой застройки
- Здания и сооружения
- Водные поверхности
- Лесные площади
- Границы отмежеванного участка
- Существующие здания и сооружения

Функциональные зоны

- Жилые зоны
планир. сущ.
- Зона жилой застройки для ведения ЛПХ

ООО "Бэстил"	
Генеральный план Казанского сельского поселения д.Замалая Схема функционального зонирования	
Генеральный директор	Уразаев Р.Д.
Гл. арх. проекта	Уразаев Р.Д.
Исполнитель	Бакунов И.И.
Исполнитель	Туктамышева А.И.
с.Барда 2016	