


ГЕНЕРАЛЬНЫЙ ПЛАН КАЗАНСКОГО СЕЛЬСКОГО ПОСЕЛЕНИЯ ОХАНСКОГО МУНИЦИПАЛЬНОГО РАЙОНА ПЕРМСКОГО КРАЯ


д.Замалая

Схема инженерных сетей

Схема границ и зон с особыми условиями использования территории

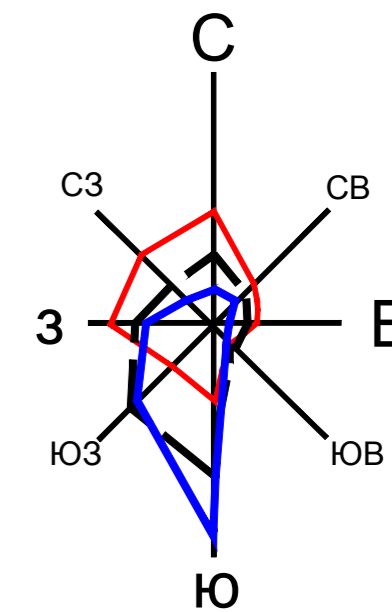

— теплый период
— холодный период
— среднегодовая

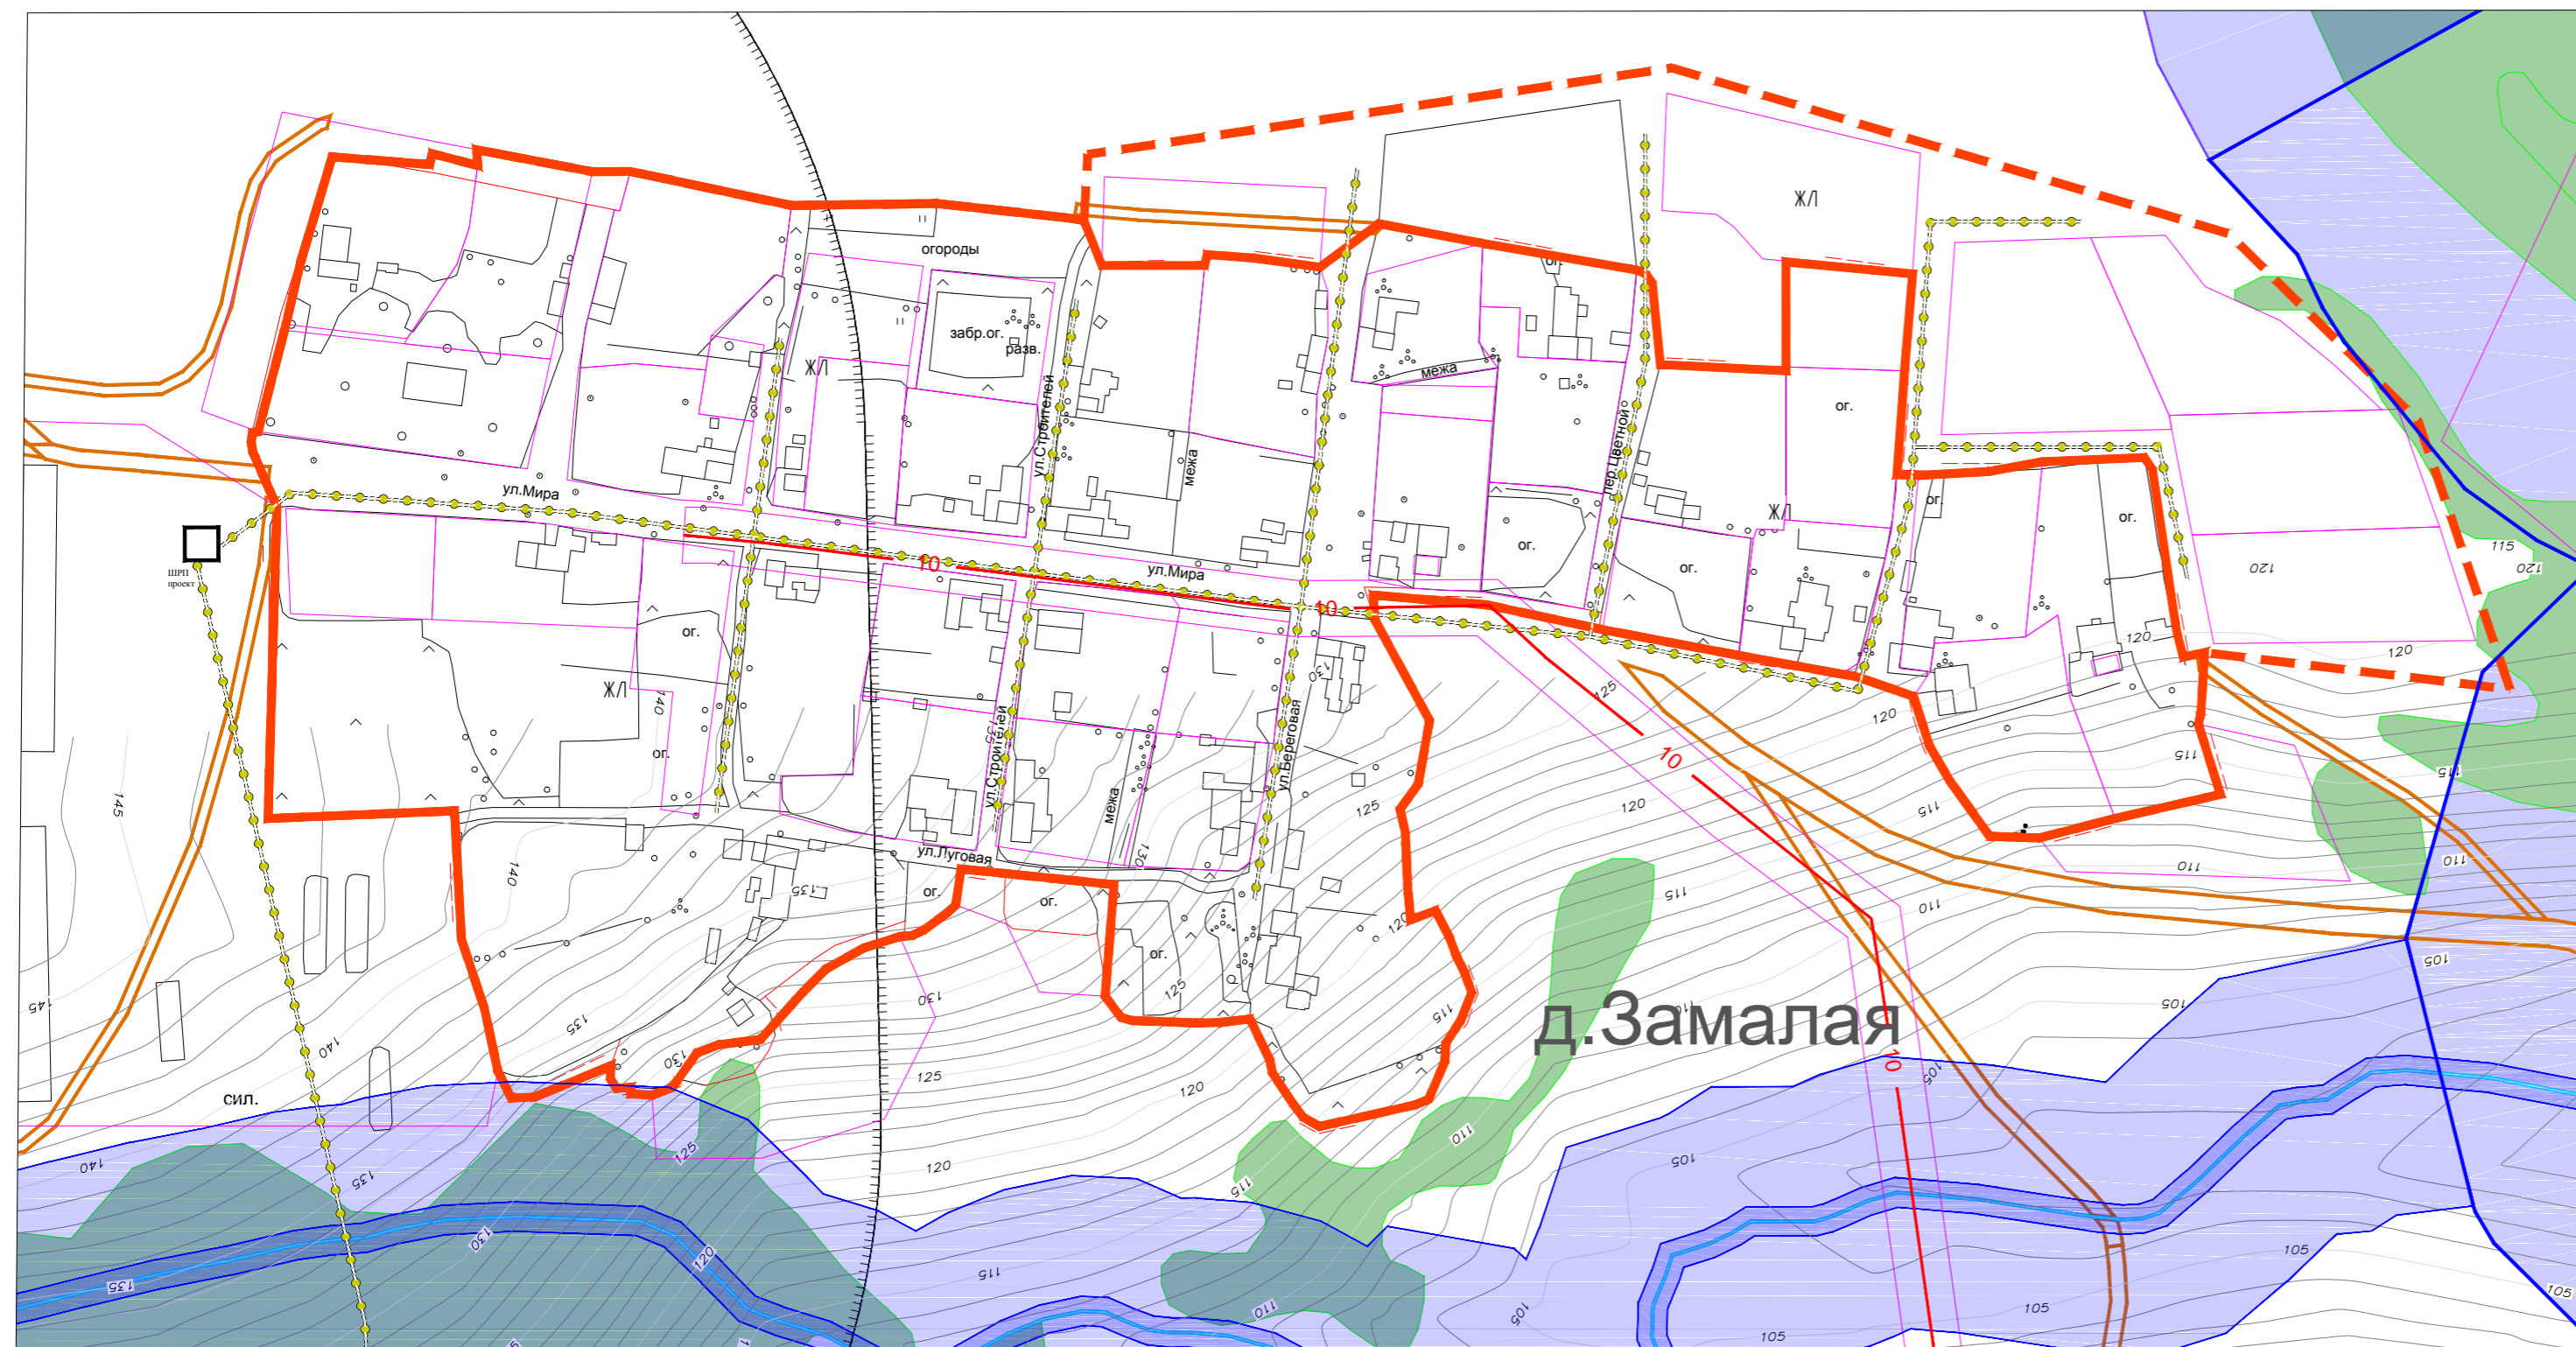

Условные обозначения

- Граница населенного пункта
- Планируемая граница жилой застройки
- Здания и сооружения
- Водные поверхности
- Лесные площади
- Границы отмежеванного участка
- Существующие здания и сооружения

Инженерная инфраструктура

- ЛЭП 10 кВ (существующий)
- Газопровод магистральный (планируемый)
- Газопровод распределительный (планируемый)
- Блочный газорегуляторный пункт планируемый

Зоны с особыми условиями использования территорий

- Береговая полоса общего пользования
- Водоохранные зоны
- Санитарно-защитные зоны
- Охранная зона инженерных коммуникаций

ООО "Бэстил"	
Генеральный план Казанского сельского поселения д.Замалая Схема инженерных сетей Схема границ и зон с особыми условиями использования территории	
Генеральный директор	Уразаев Р.Д.
Гл. арх. проекта	Уразаев Р.Д.
Исполнитель	Бакунов И.И.
Исполнитель	Туктамышева А.И.
с.Барда 2016	