
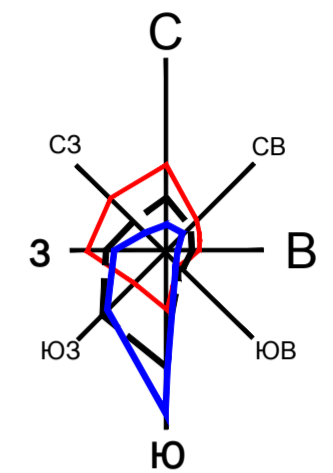


ГЕНЕРАЛЬНЫЙ ПЛАН КАЗАНСКОГО СЕЛЬСКОГО ПОСЕЛЕНИЯ ОХАНСКОГО МУНИЦИПАЛЬНОГО РАЙОНА ПЕРМСКОГО КРАЯ д.Замани

Схема инженерных сетей

Схема границ и зон с особыми условиями использования территории

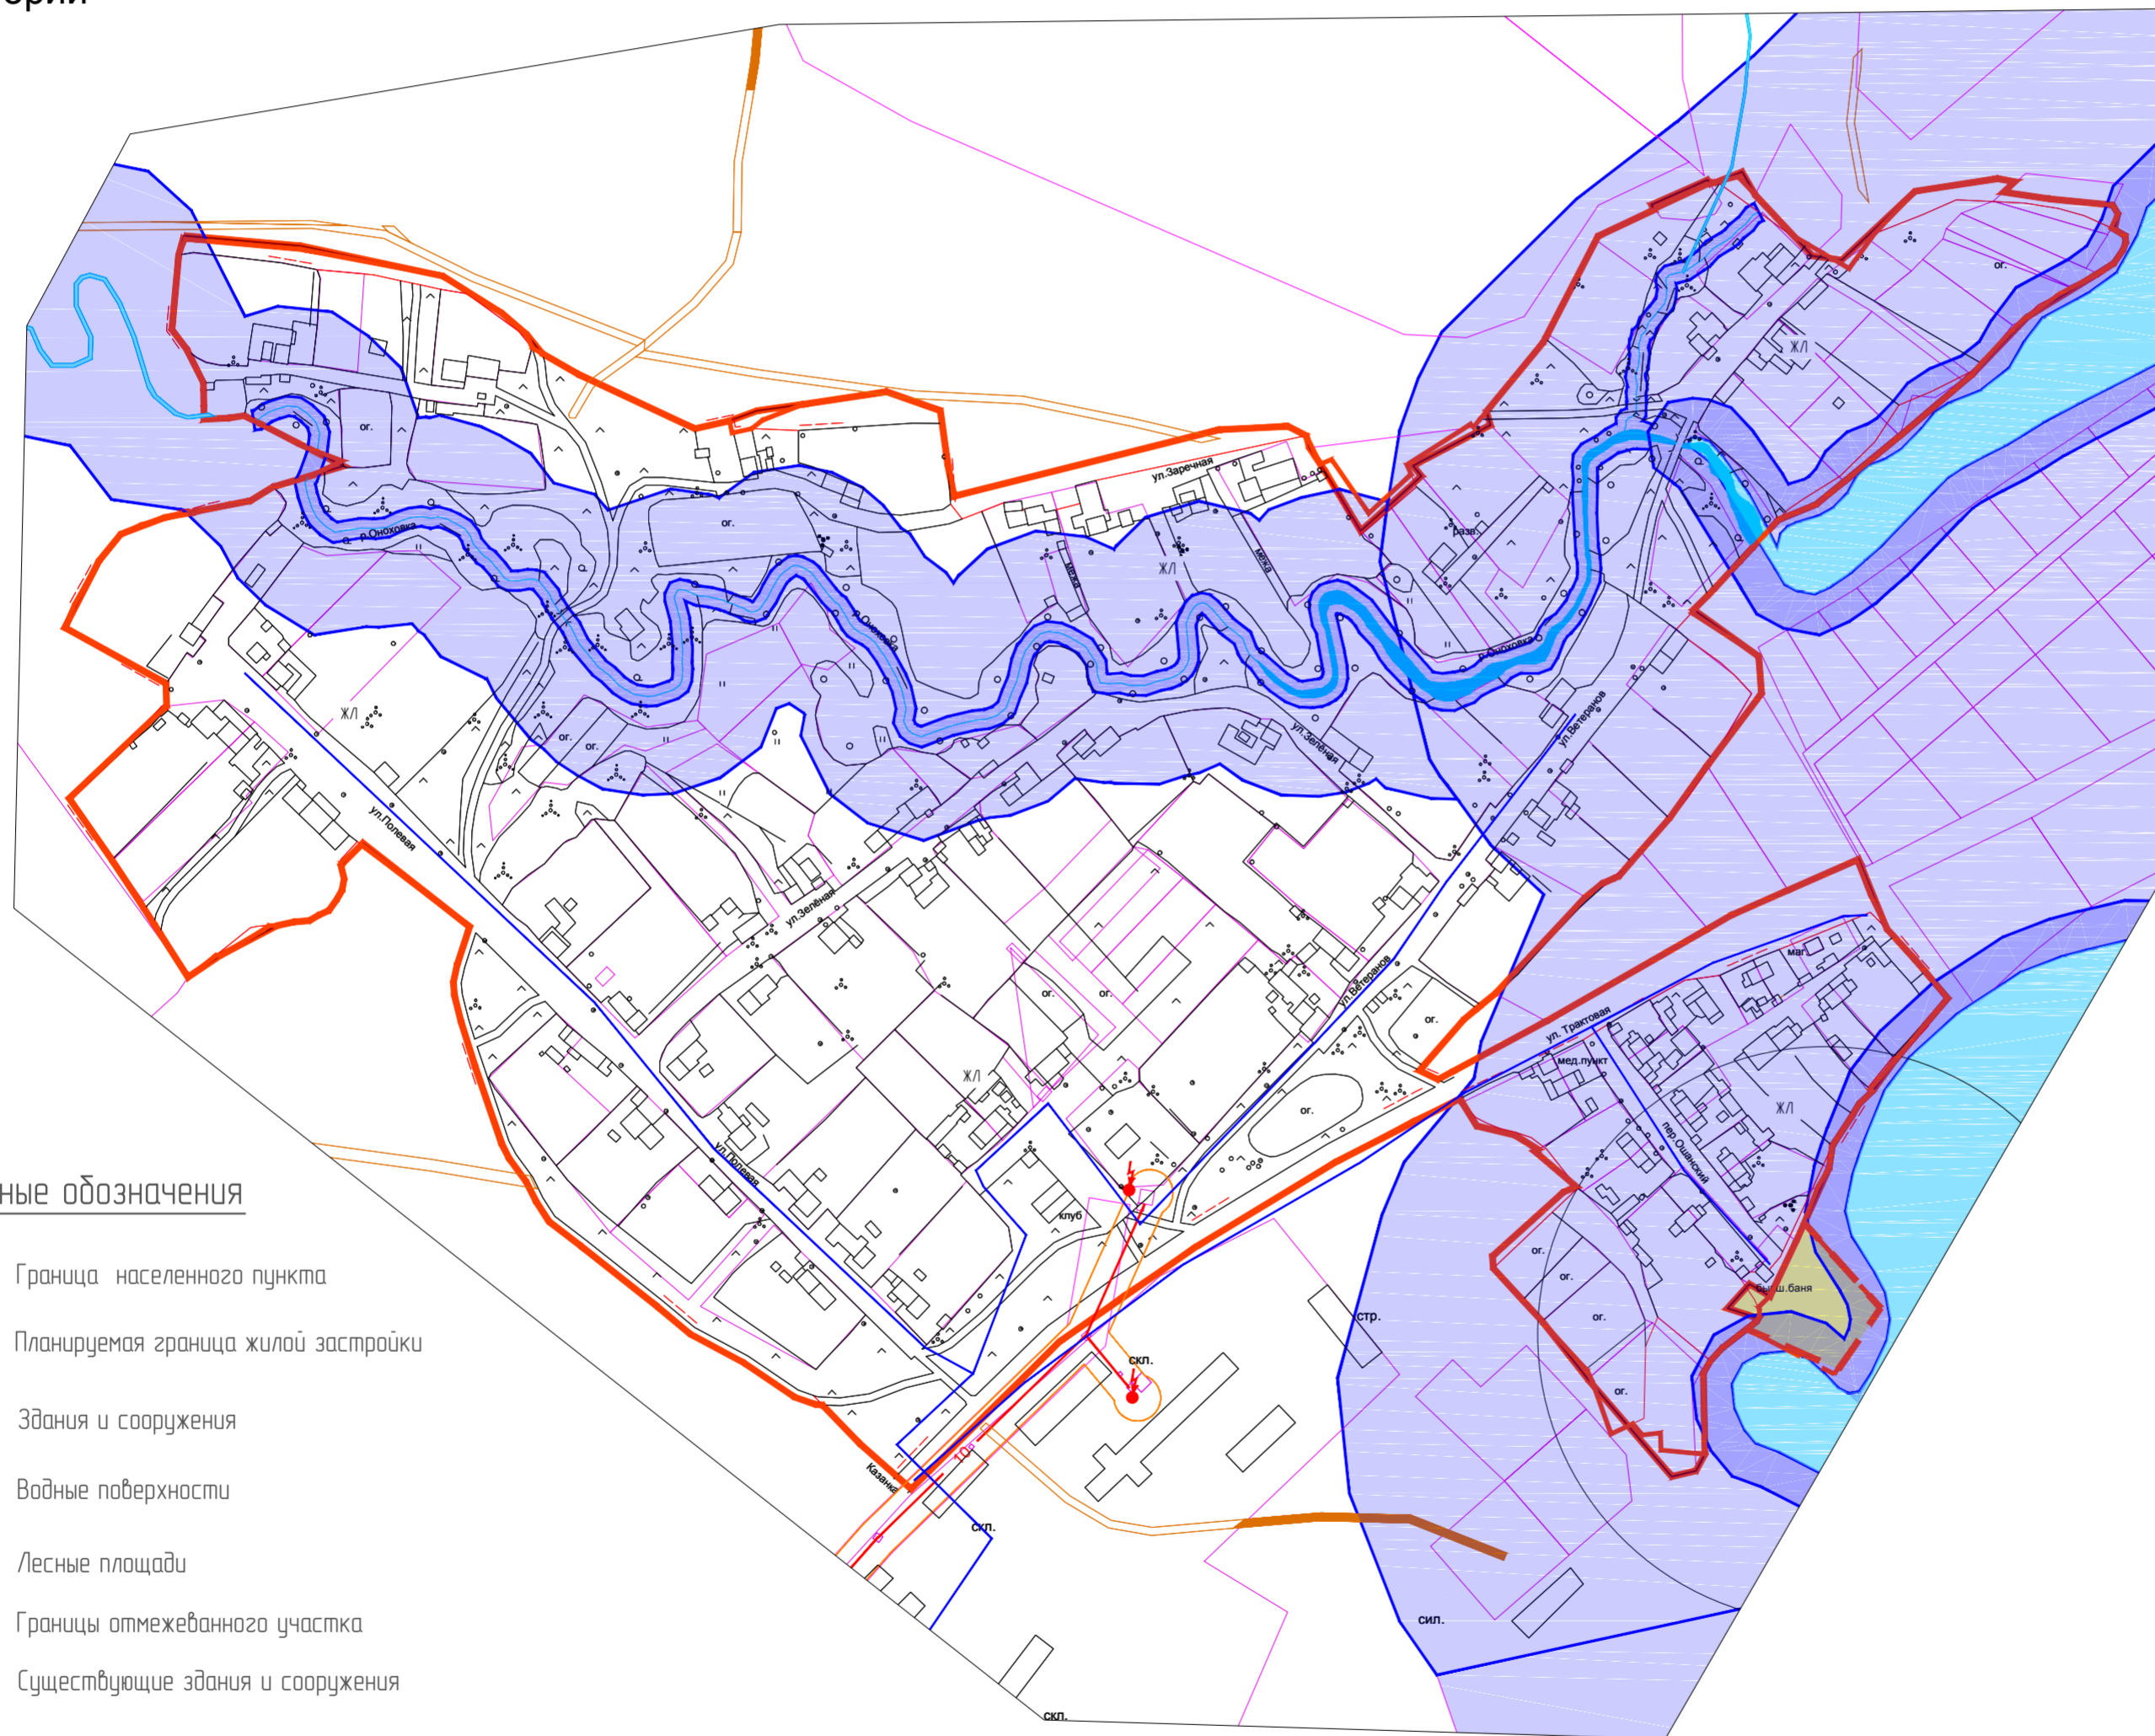

— теплый период
— холодный период
— среднегодовая

Инженерная инфраструктура

10 — ЛЭП 10 кВ (существующий)
0,4 — ЛЭП 0,4 кВ (существующий)

ТП 3116 — Трансформаторная подстанция (существующая)
ТП проект 400 кВа — Трансформаторная подстанция (планируемая)
— Водопровод (существующий)

Условные обозначения

- Граница населенного пункта
- Планируемая граница жилой застройки
- Здания и сооружения
- Водные поверхности
- Лесные площади
- Границы отмежеванного участка
- Существующие здания и сооружения

ООО "Бэстил"

Генеральный план Казанского сельского поселения
д.Замани
Схема инженерных сетей
Схема границ и зон с особыми условиями использования территории

Генеральный директор	Уразаев Р.Д.
Гл. арх. проекта	Уразаев Р.Д.
Исполнитель	Бакунов И.И.
Исполнитель	Туктамышева А.И.

с.Барда
2016