


ГЕНЕРАЛЬНЫЙ ПЛАН ТАБОРСКОГО СЕЛЬСКОГО ПОСЕЛЕНИЯ ОХАНСКОГО МУНИЦИПАЛЬНОГО РАЙОНА ПЕРМСКОГО КРАЯ

д. Подволоок

Схема инженерных сетей


Схема границ и зон с особыми условиями использования территории

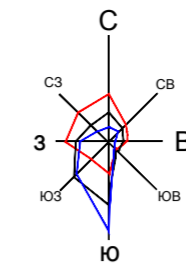

Условные обозначения

- Граница населенного пункта
- Планируемая граница жилой застройки
- Здания и сооружения
- Водные поверхности
- Лесные площади
- Границы отмежеванного участка
- Существующие здания и сооружения

- ### Инженерная инфраструктура
- ЛЭП 10 кВ (существующий)
 - ЛЭП 0,4 кВ (существующий)
 - ЛЭП 0,4 кВ (планируемый)
 - ТП
3116 Трансформаторная подстанция (существующая)
 - ТП проект
400 кВа Трансформаторная подстанция (планируемая)

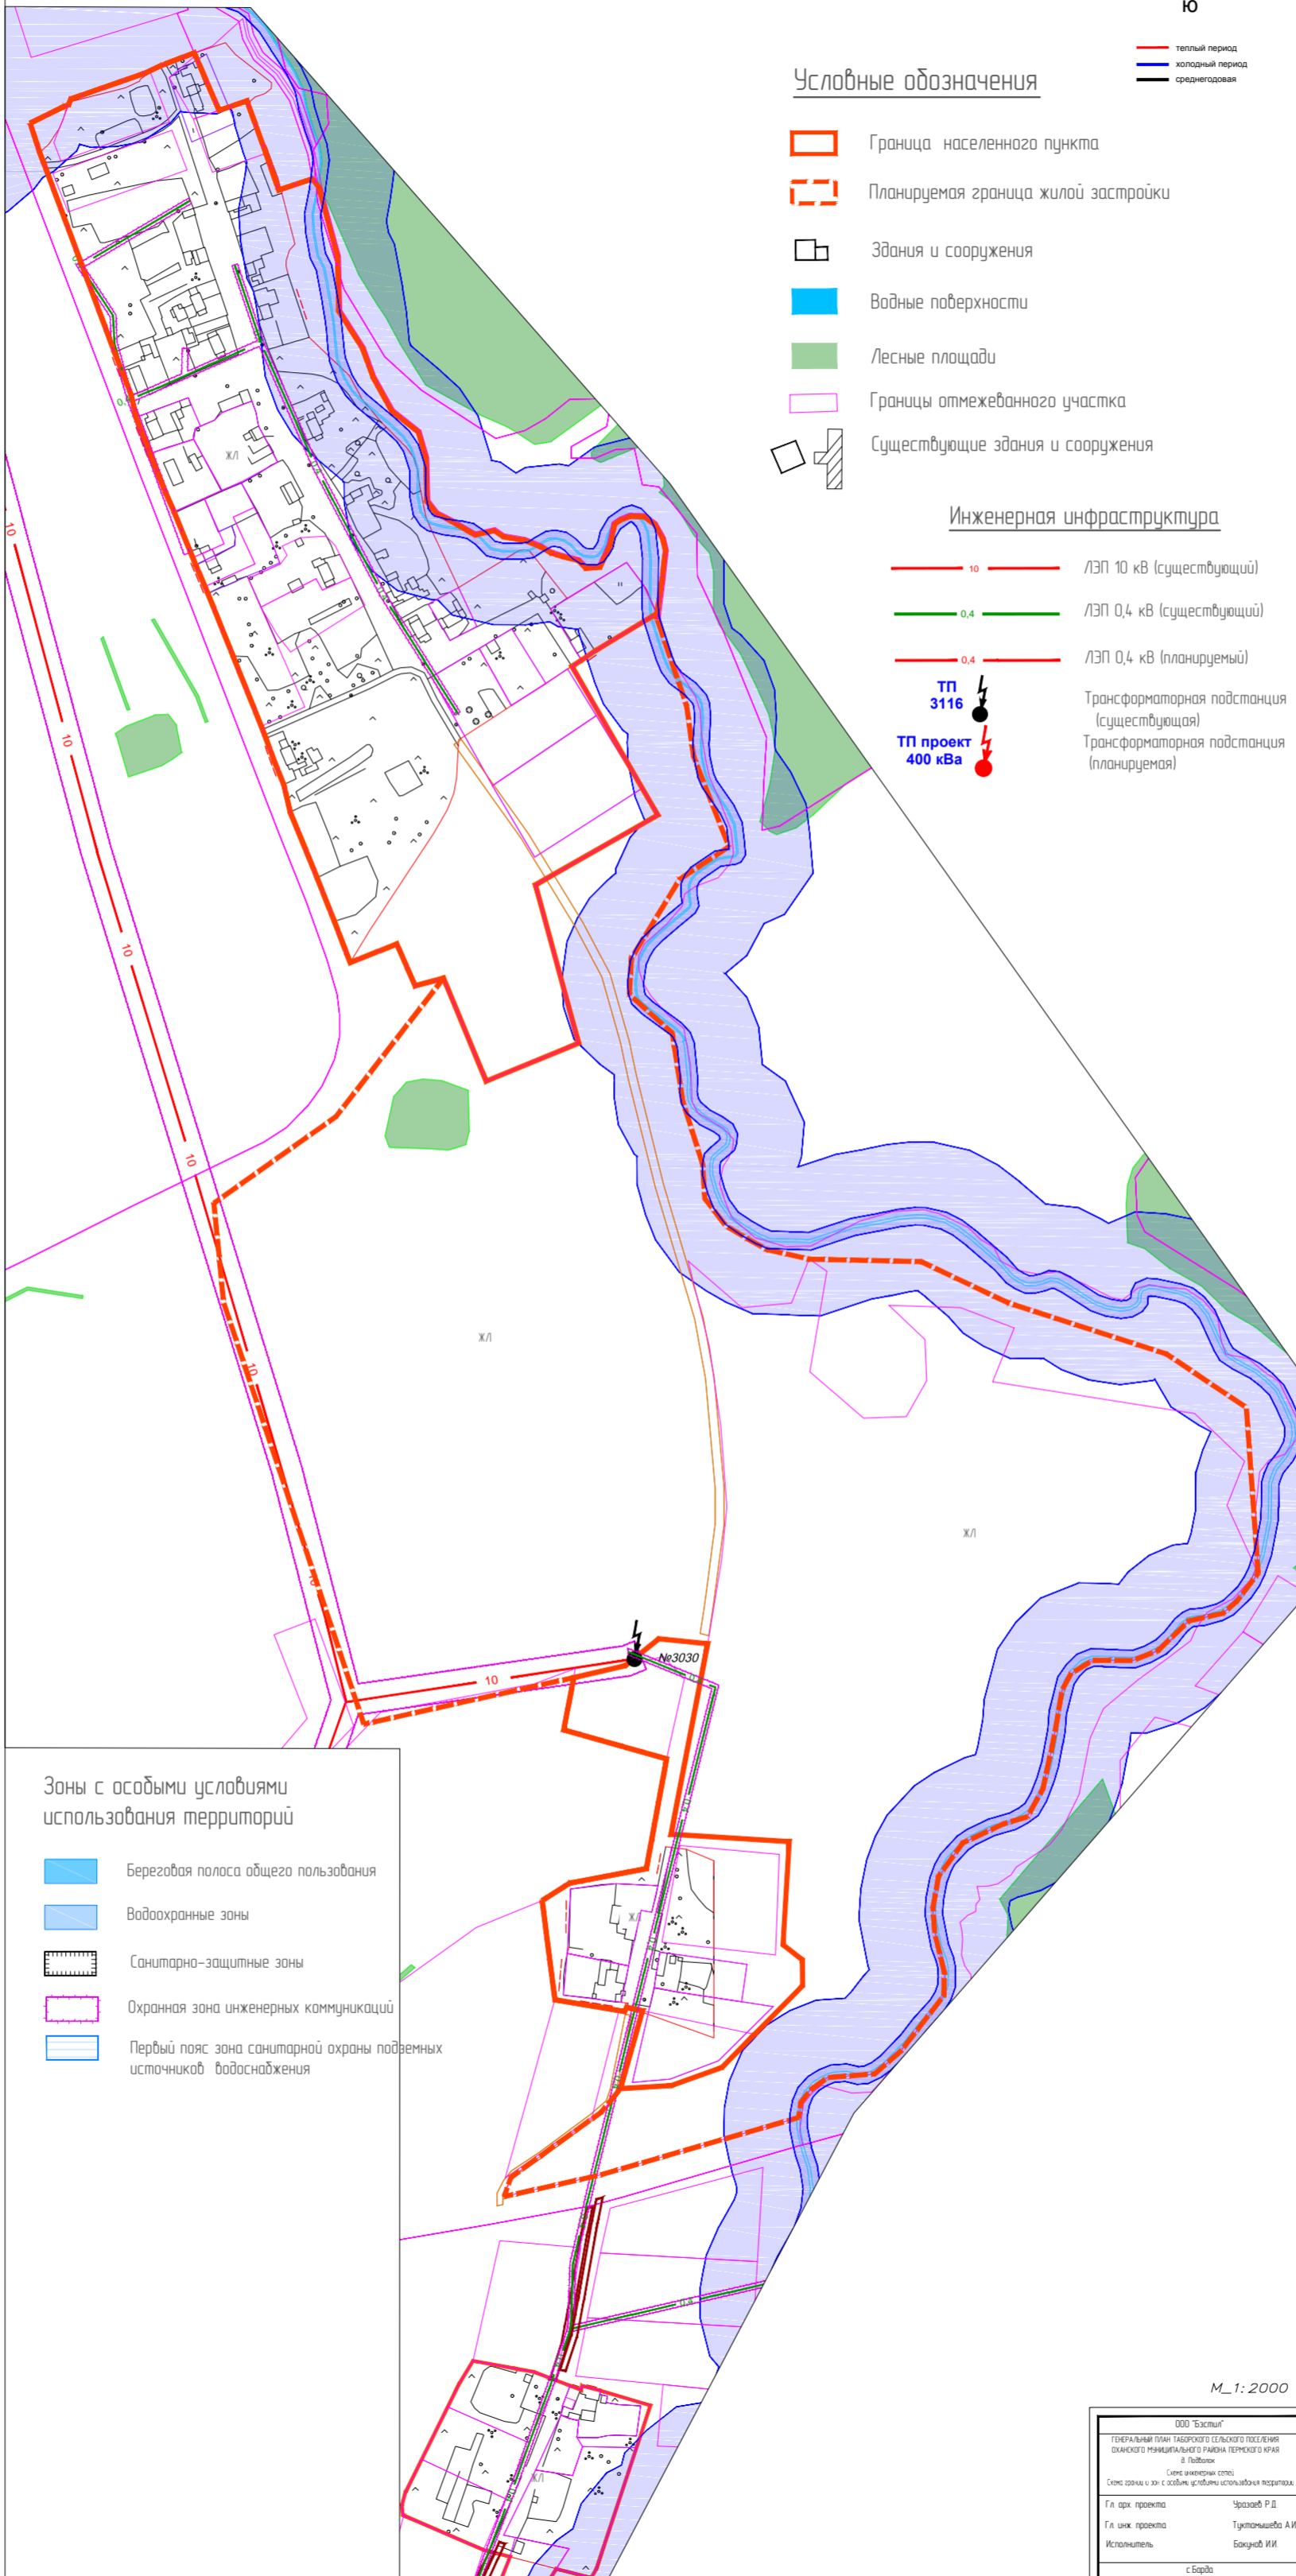

Зоны с особыми условиями использования территорий

- Береговая полоса общего пользования
- Водоохранные зоны
- Санитарно-защитные зоны
- Охранная зона инженерных коммуникаций
- Первый пояс зона санитарной охраны поверхностных источников водоснабжения

M 1: 2000

ООО "Сельский"	
ГЕНЕРАЛЬНЫЙ ПЛАН ТАБОРСКОГО СЕЛЬСКОГО ПОСЕЛЕНИЯ ОХАНСКОГО МУНИЦИПАЛЬНОГО РАЙОНА ПЕРМСКОГО КРАЯ в Подволоке	
Схема инженерных сетей	
Схема границ и зон с особыми условиями использования территории	
Г.л. арх. проекта	Храмов Р.Д.
Г.л. инж. проекта	Туполюшкин А.И.
Исполнитель	Бакушев И.И.
с.Бордо	
2018	