


# ГЕНЕРАЛЬНЫЙ ПЛАН АНДРЕЕВСКОГО СЕЛЬСКОГО ПОСЕЛЕНИЯ ОХАНСКОГО МУНИЦИПАЛЬНОГО РАЙОНА ПЕРМСКОГО КРАЯ

д. Чуран

Схема инженерных сетей.

Схема границ и зон с особыми условиями использования территории

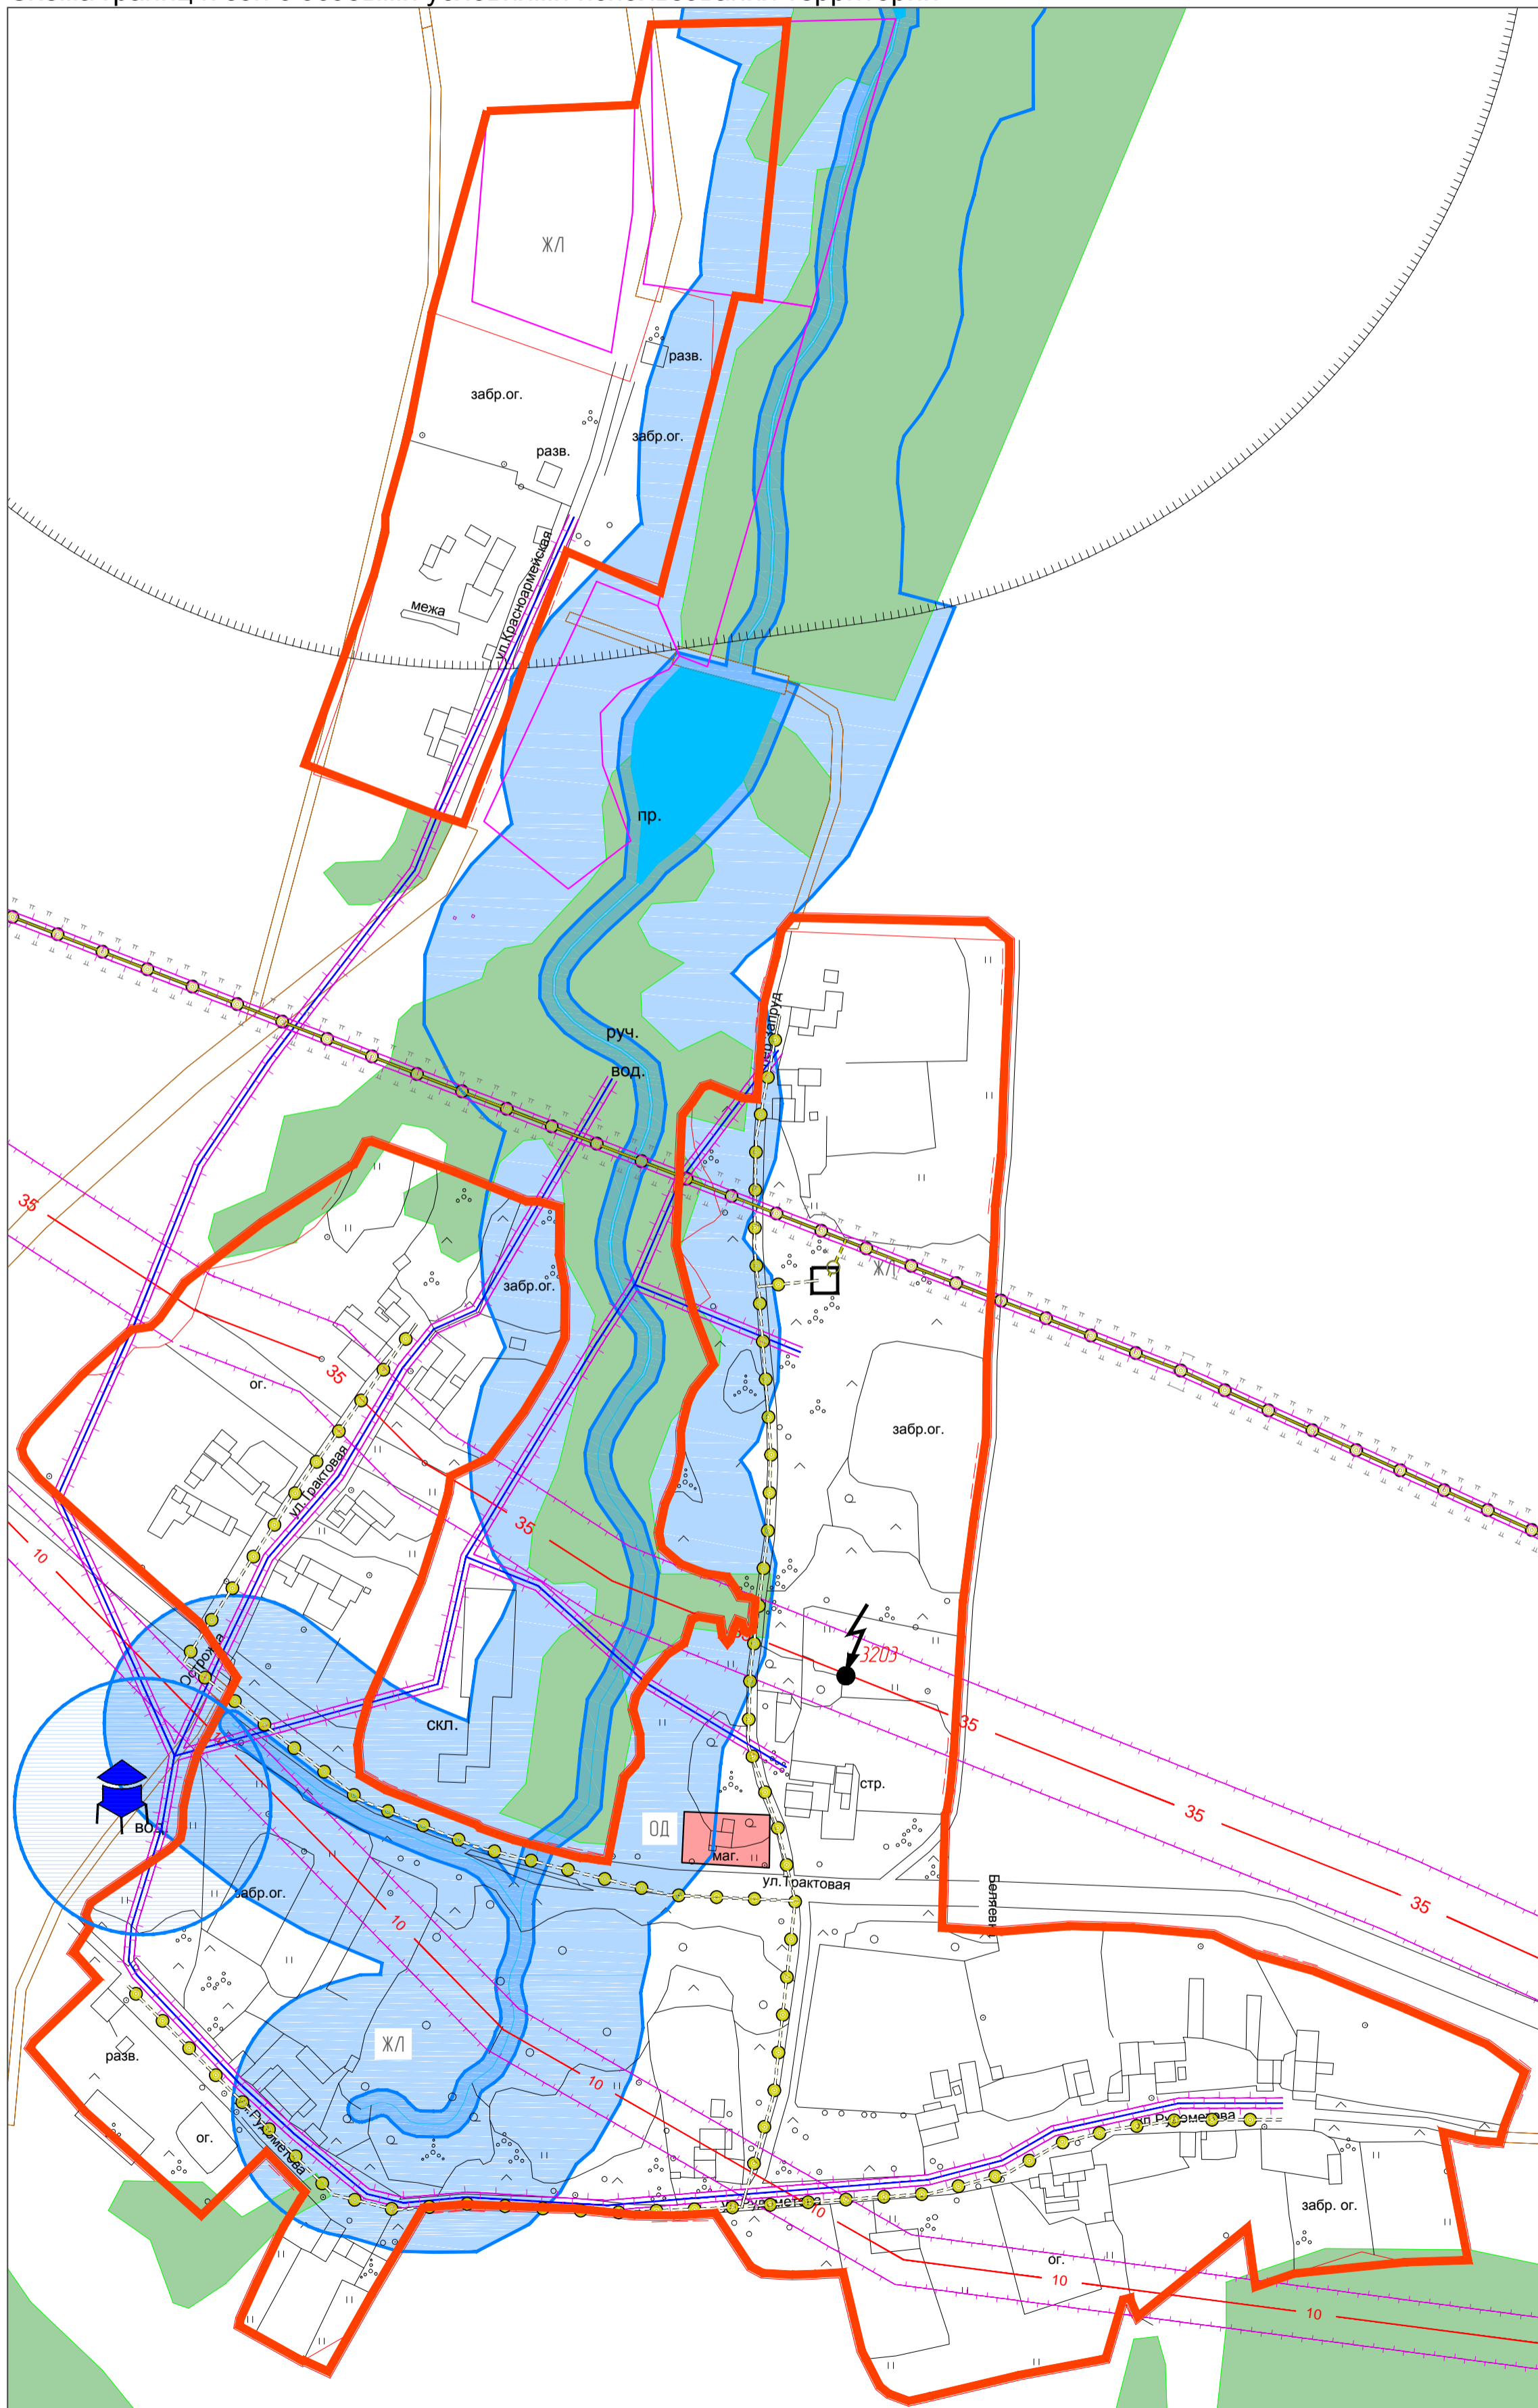

### Условные обозначения

- Граница населенного пункта
- Здания и сооружения
- Водоёмы
- Лесные площади
- Границы отмежеванного участка

### Зоны с особыми условиями использования территорий

- Охранная зона инженерных коммуникаций
- Санитарно-защитные зоны
- Санитарный разрыв газопровода высокого давления
- Первый пояс зона санитарной охраны подземных источников водоснабжения
- Береговая полоса общего пользования
- Водоохранные зоны

### Инженерная инфраструктура

- Газопровод магистральный
- ЛЭП 35 кВ
- ЛЭП 10 кВ
- КТП (номер)
- Водопровод

### Планируемые мероприятия

- Газопровод магистральный
- Газопровод распределительный
- ГРПБ

M\_1: 2000

ООО "Бэстил"	
Генеральный план Андреевского сельского поселения д. Чуран	
Схема границ и зон с особыми условиями использования территории	
Генеральный директор	Уразаев Р.Д.
Гл. арх. проекта	Уразаев Р.Д.
Гл. инж. проекта	Мустаев И.А.
Исполнитель	Бакунов ИИ.
Исполнитель	Туктамышева А.И.
с. Барда 2016	