


# ГЕНЕРАЛЬНЫЙ ПЛАН АНДРЕЕВСКОГО СЕЛЬСКОГО ПОСЕЛЕНИЯ ОХАНСКОГО МУНИЦИПАЛЬНОГО РАЙОНА ПЕРМСКОГО КРАЯ

д. Суровцы

Схема инженерных сетей.

Схема границ и зон с особыми условиями использования территории

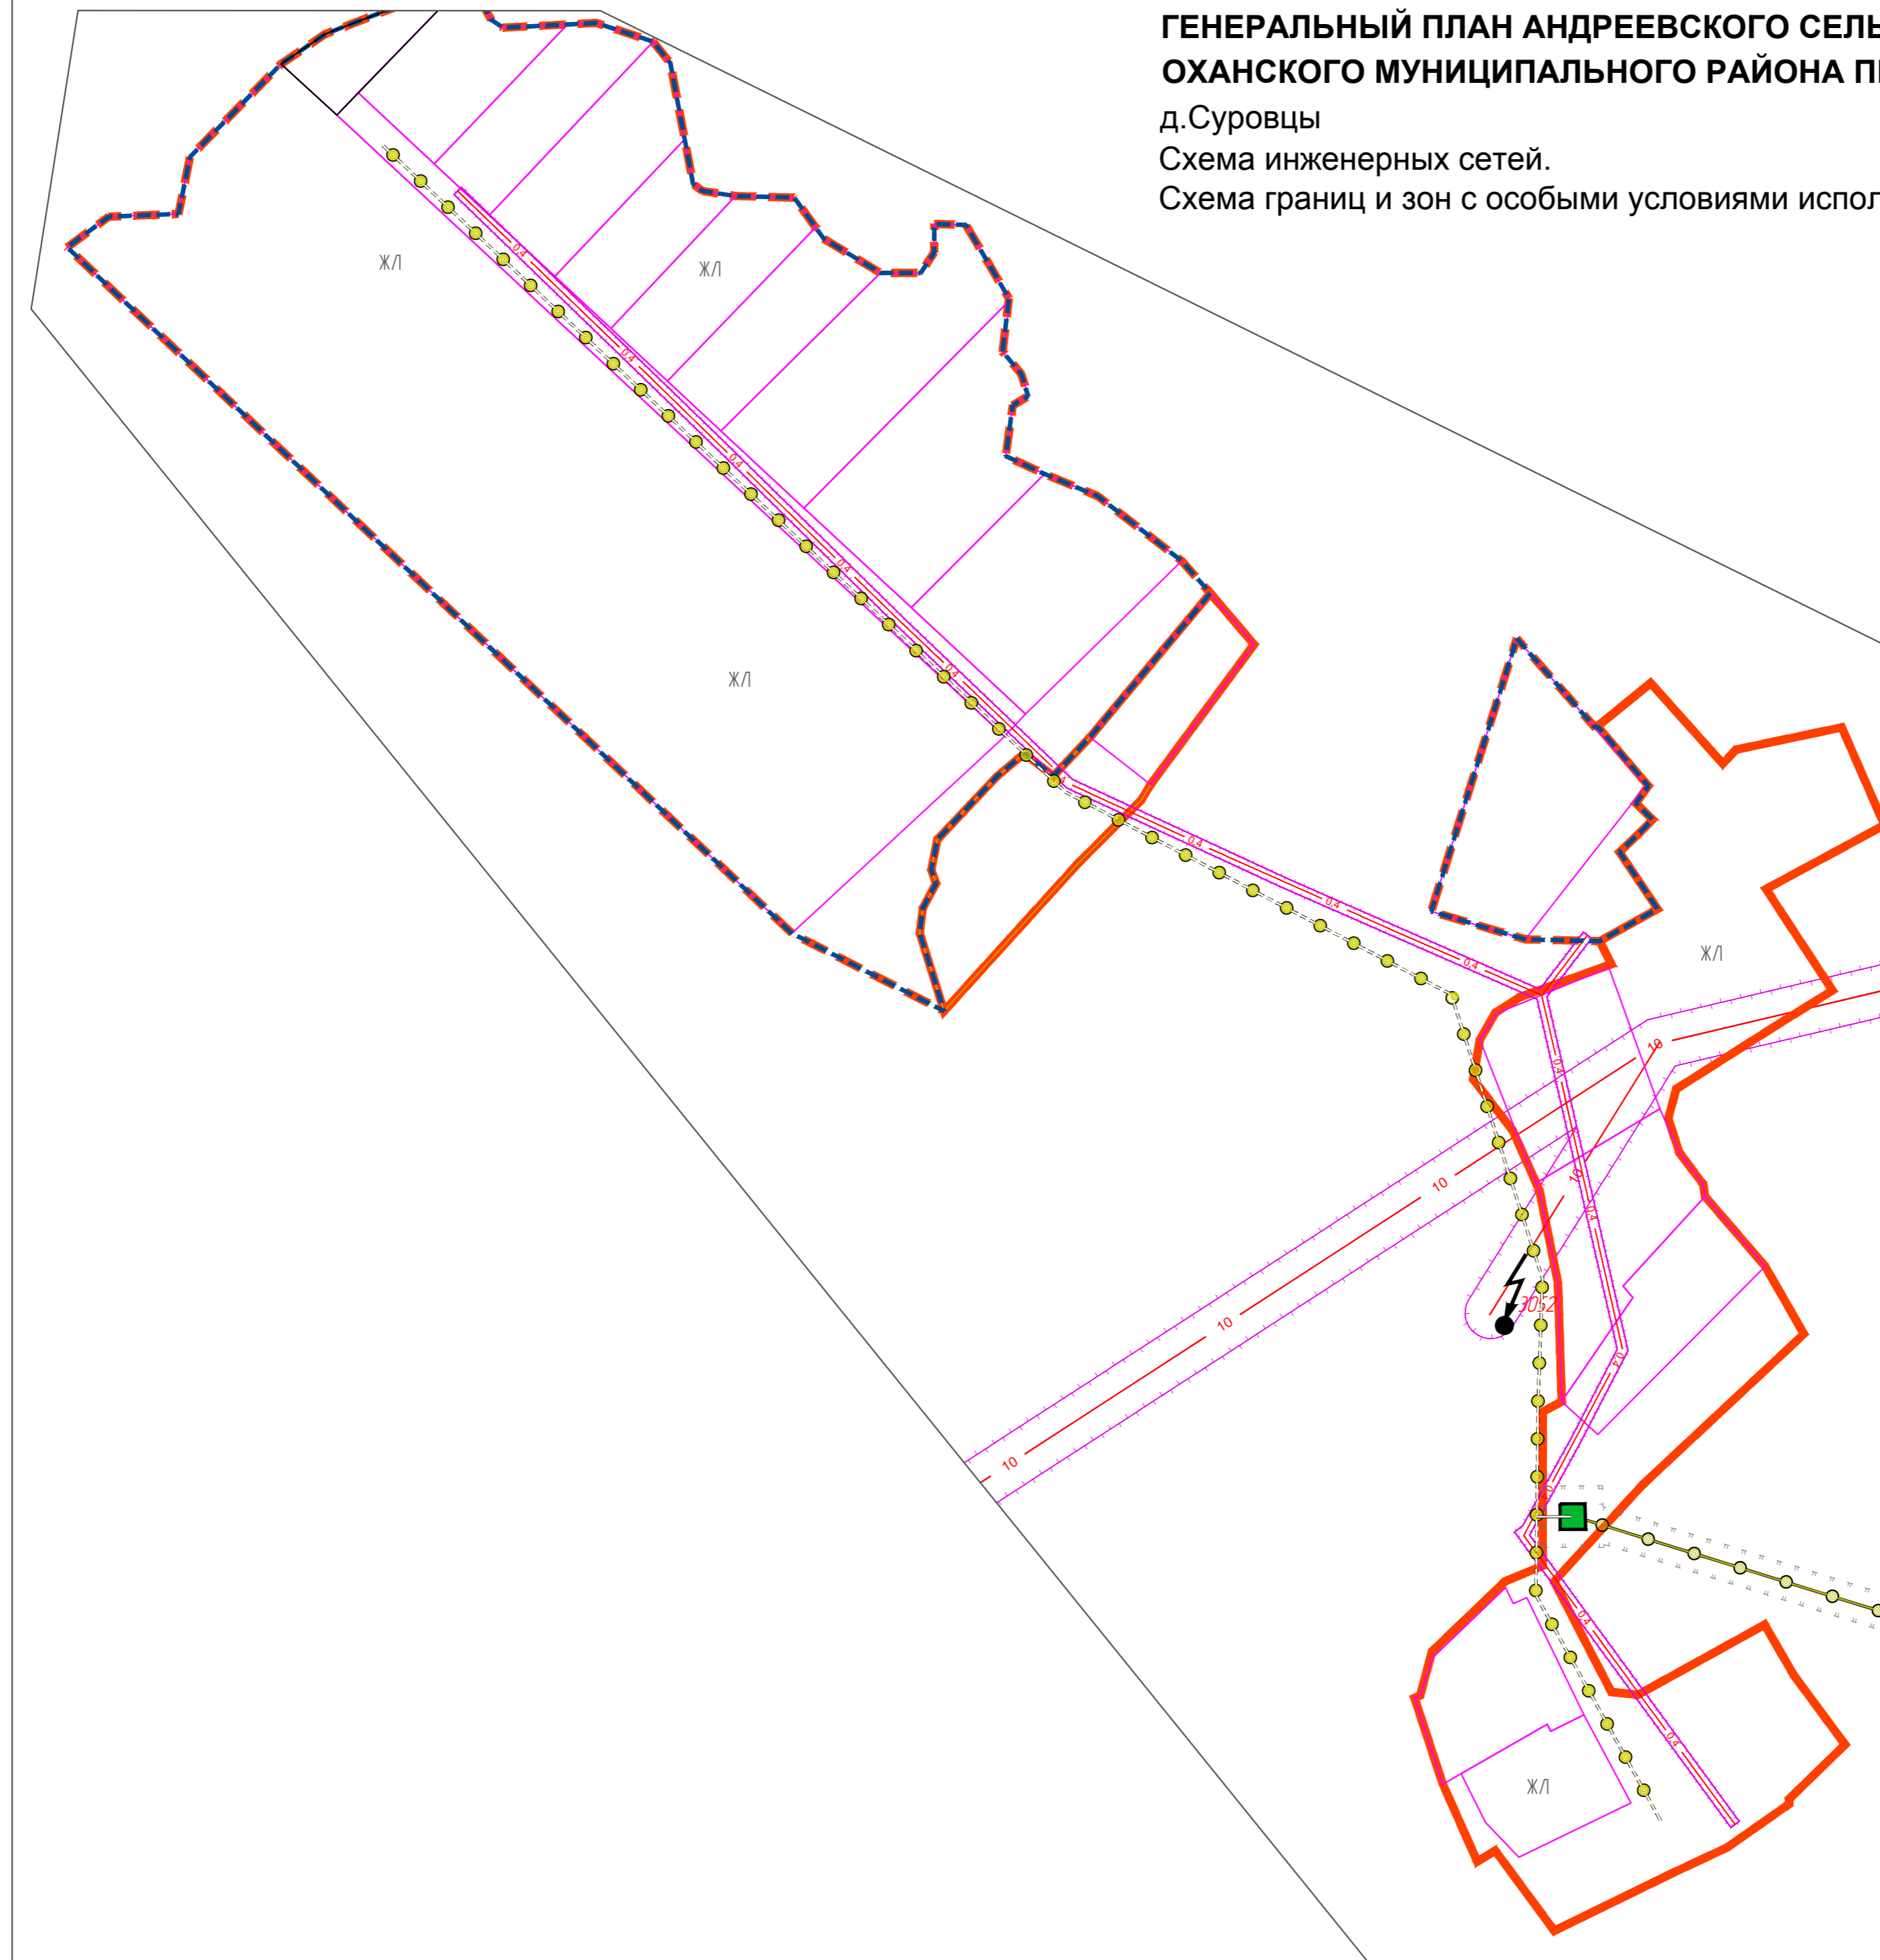

## Условные обозначения

- Граница населенного пункта
- Проектируемая граница населенного пункта
- Лесные площади
- Границы отмежеванного участка

## Зоны с особыми условиями использования территорий

- Охранная зона инженерных коммуникаций
- Санитарный разрыв газопровода высокого давления

## Инженерная инфраструктура

- Газопровод магистральный
- ЛЭП 10 кВ
- ЛЭП 0,4 кВ
- КТП (номер)

## Планируемые мероприятия

- Газопровод распределительный
- ГРПБ

М\_1: 2000

ООО "Бэстил"	
Генеральный план Андреевского сельского поселения д. Суровцы Схема границ и зон с особыми условиями использования территории	
Генеральный директор	Уразаев Р.Д.
Гл. арх. проекта	Уразаев Р.Д.
Гл. инж. проекта	Мустаев И.А.
Исполнитель	Бакунов И.И.
Исполнитель	Туктамышева А.И.
с. Барда 2016	